


План прив'язки

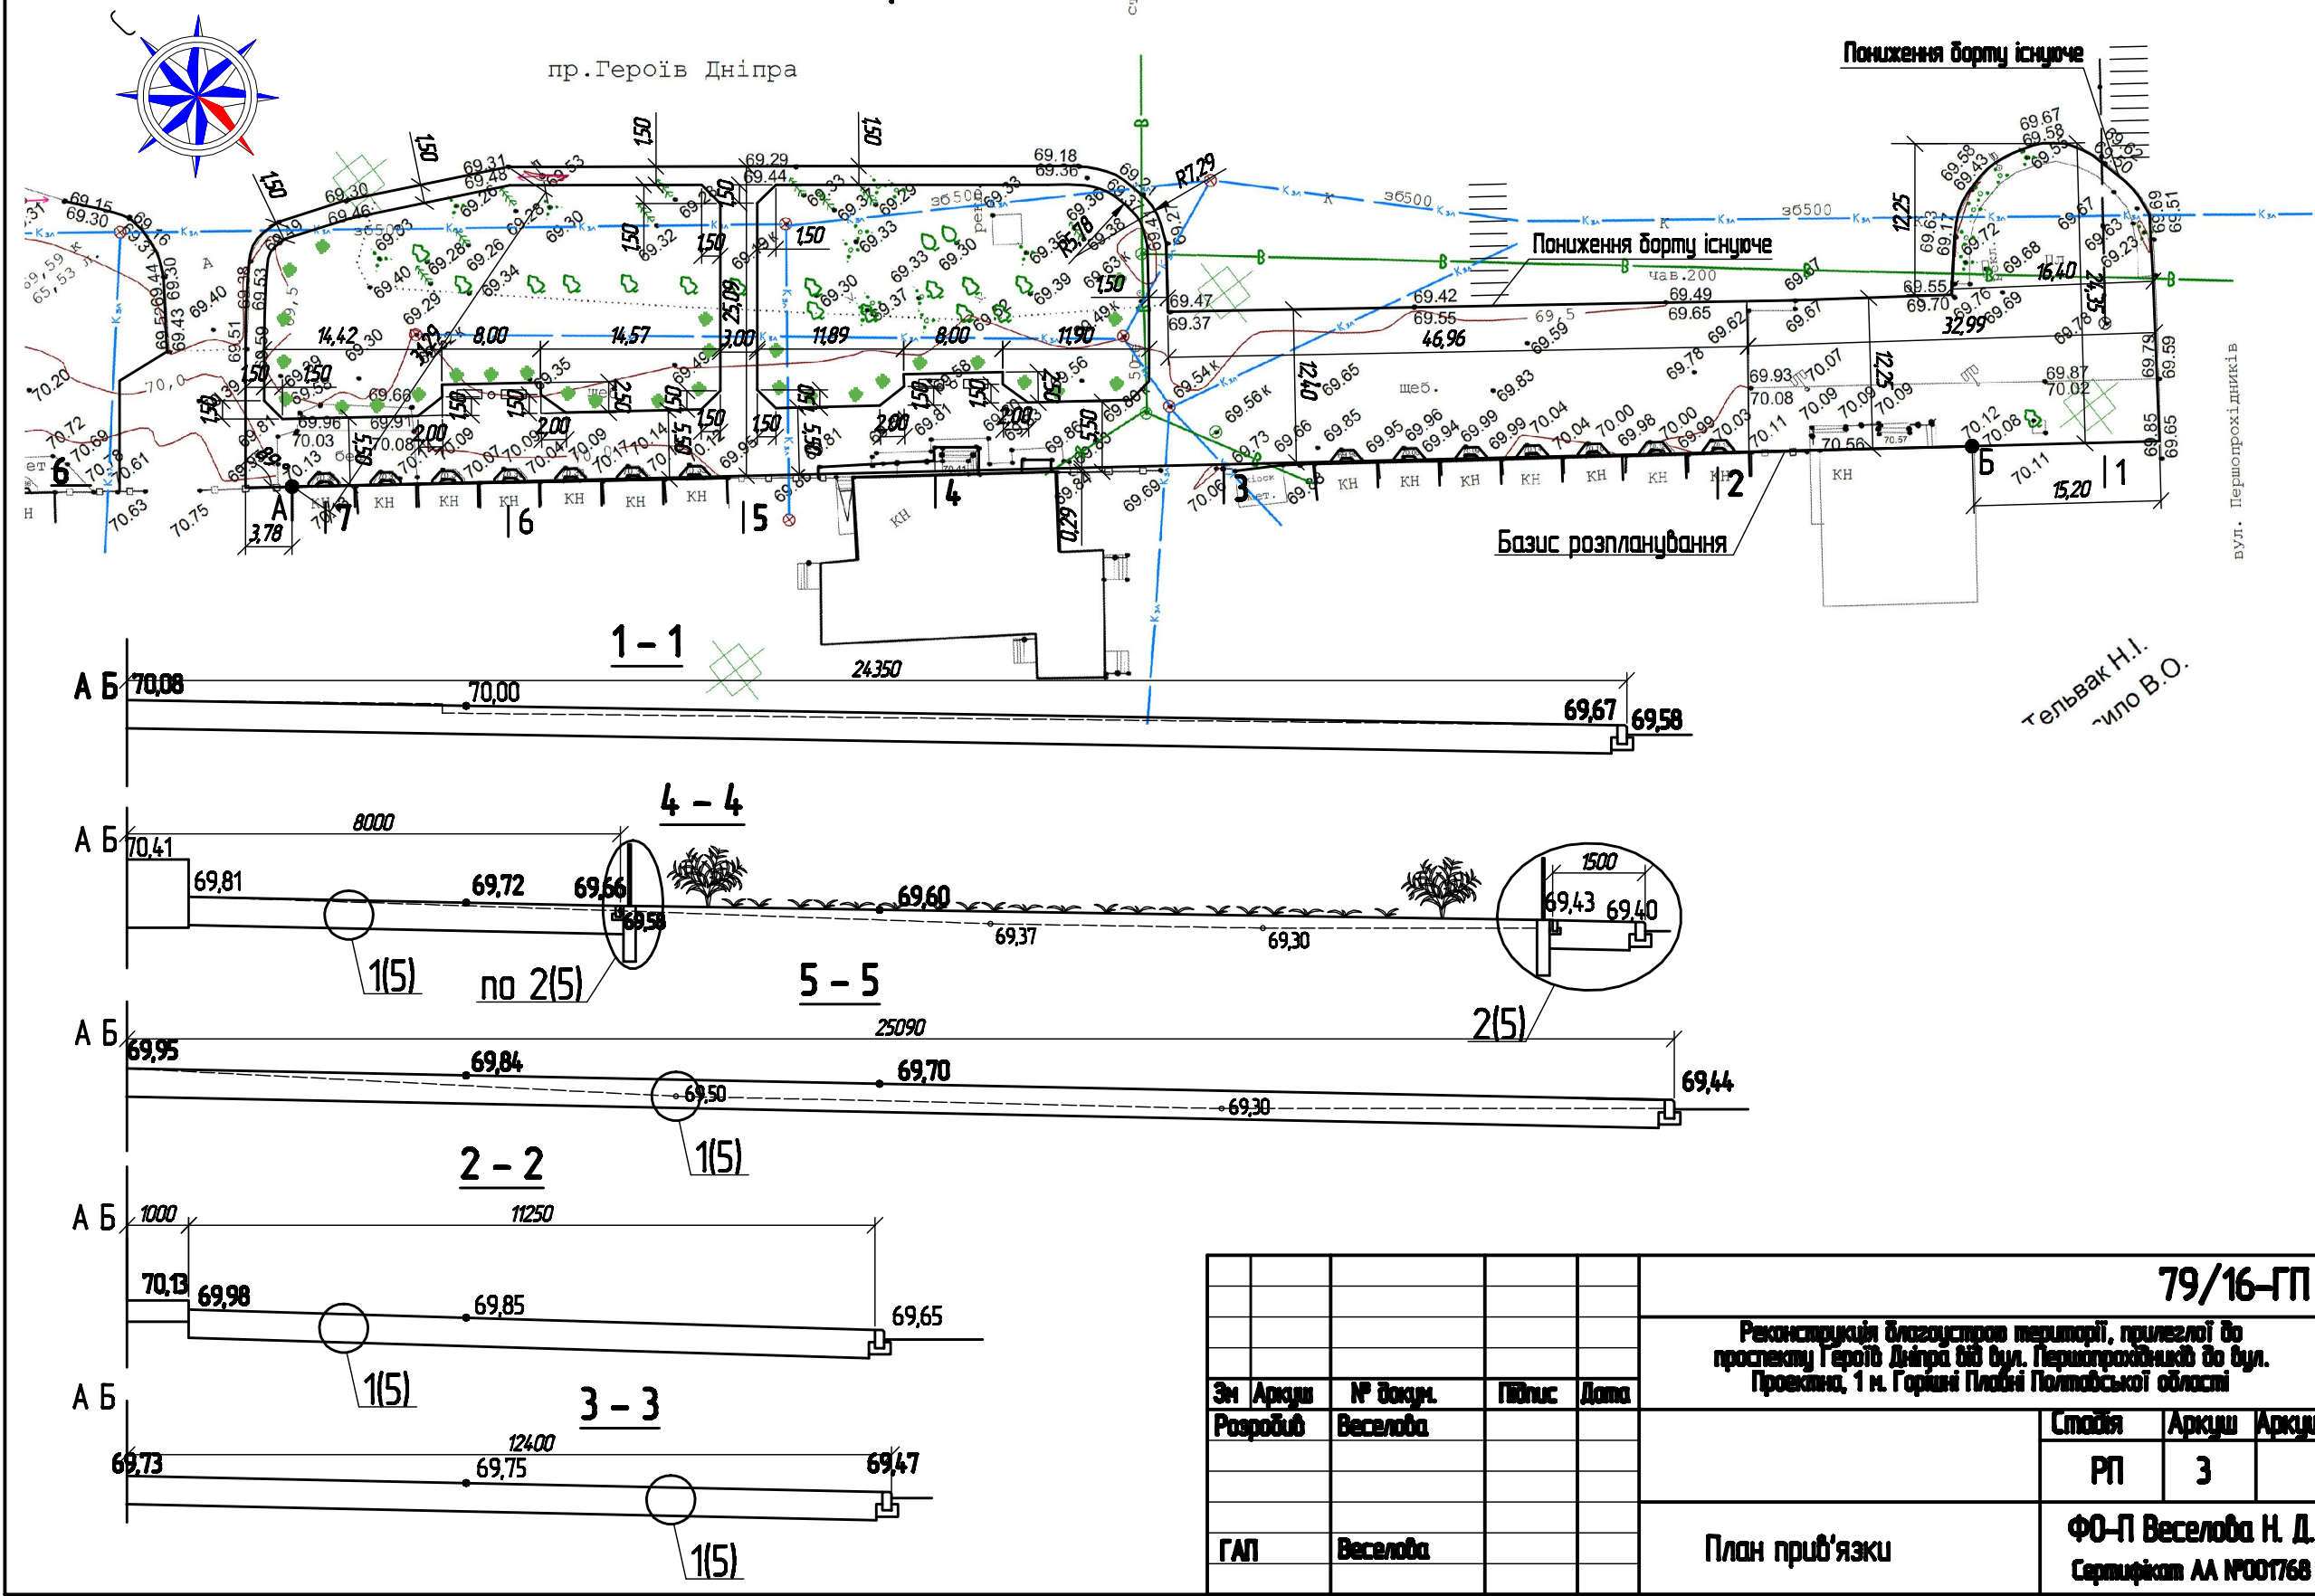

					79/16-ГП		
					Реконструкція благоустрою території, прилеглої до проспекту Героїв Дніпра від бул. Першопрохідників до бул. Проклята, 1 м. Горішні Пляби Полтавської області		
Зн	Арх	№ док.	Підпис	Дата	РП	Арх	Арх
Розроб	Веселоба					3	
ГП	Веселоба				План прив'язки		ФО-П Веселоба Н. Д. Сертифікат АА №001768