
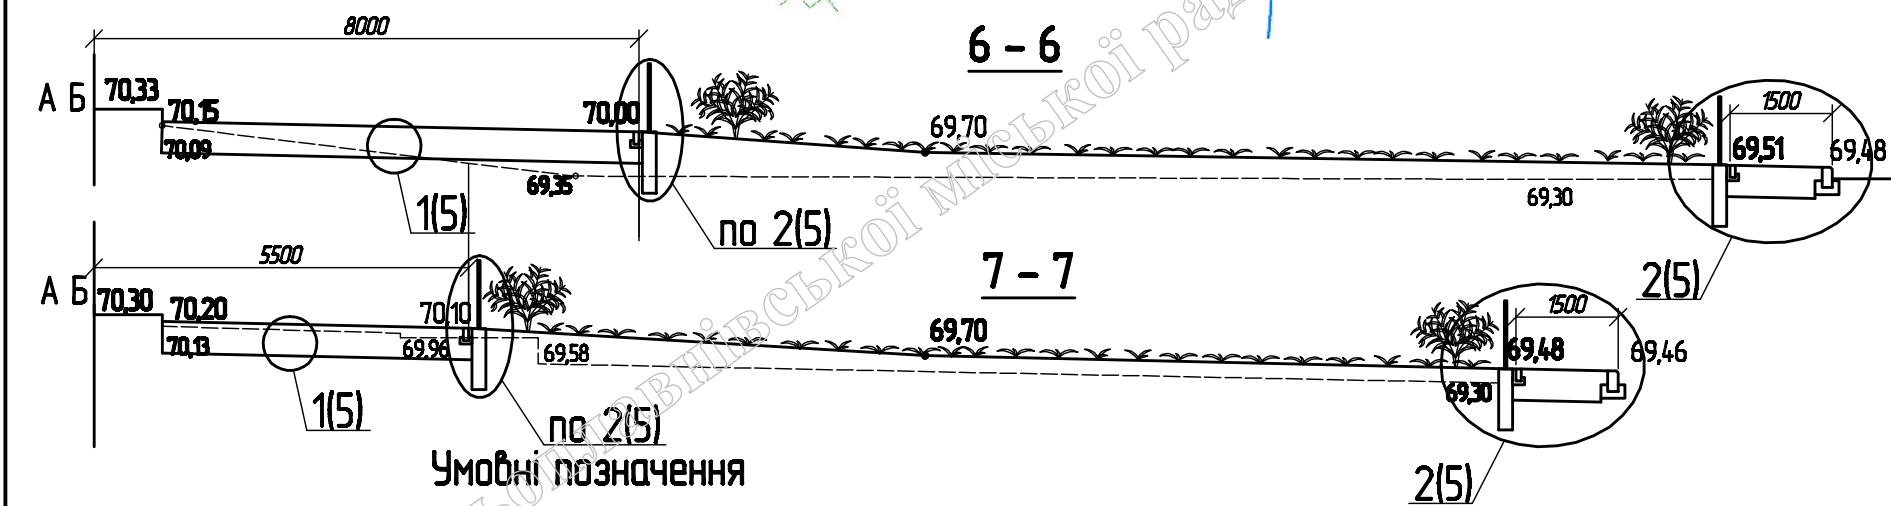


План благоустрою

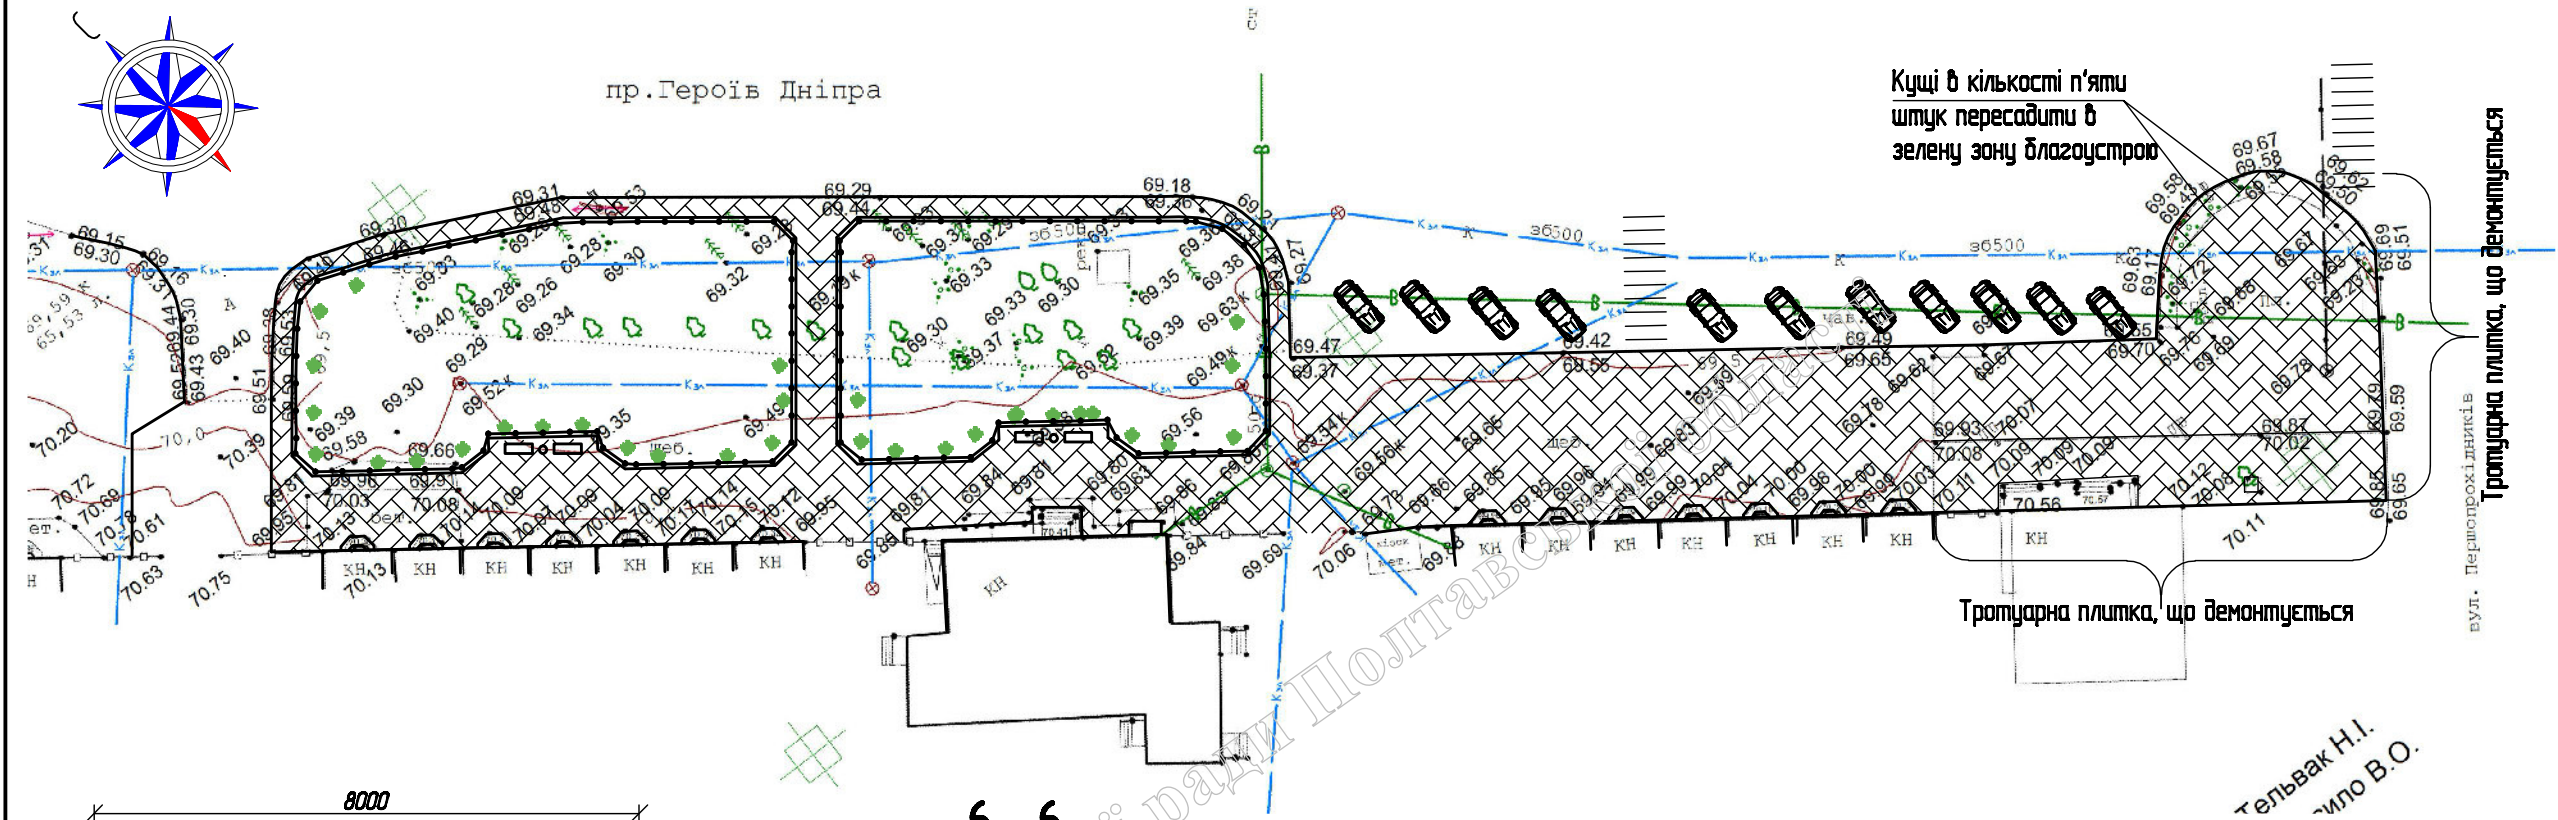

- контур існуючого рельєфу
- покриття з дрібнорозмірної плитки, тип 1
- огорожа дорожня
- лабочка
- урна

					79/16-ГП		
					Реконструкція благоустрою території, прилеглої до проспекту Героїв Дніпра від бул. Першопрохідників до бул. Проклята, 1 м. Горішні Пляби Полтавської області		
Зн	Арх	№ док.	Підпис	Дата	План благоустрою	Старший	Арх
Розробив	Веселоба					РП	4
ГАП	Веселоба				ФО-П Веселоба Н. Д. Сертифікат АА №00768		